
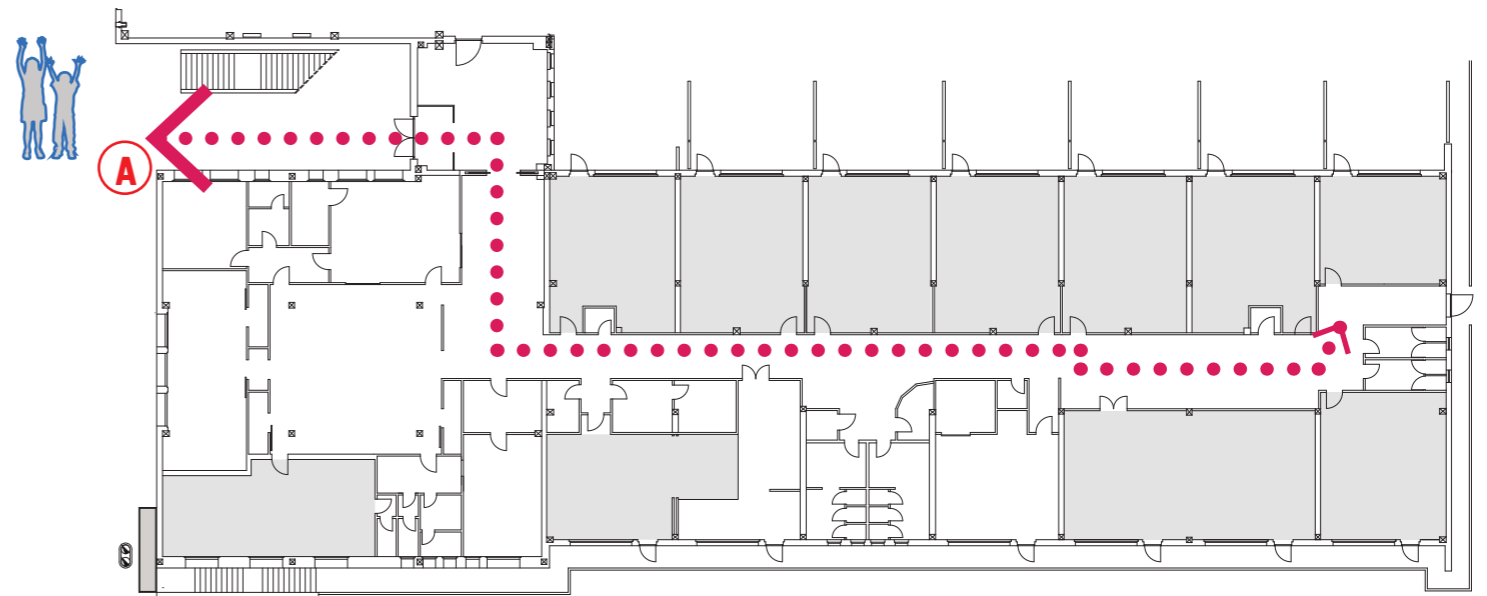


Ridefinizione funzionale degli spazi e dei percorsi

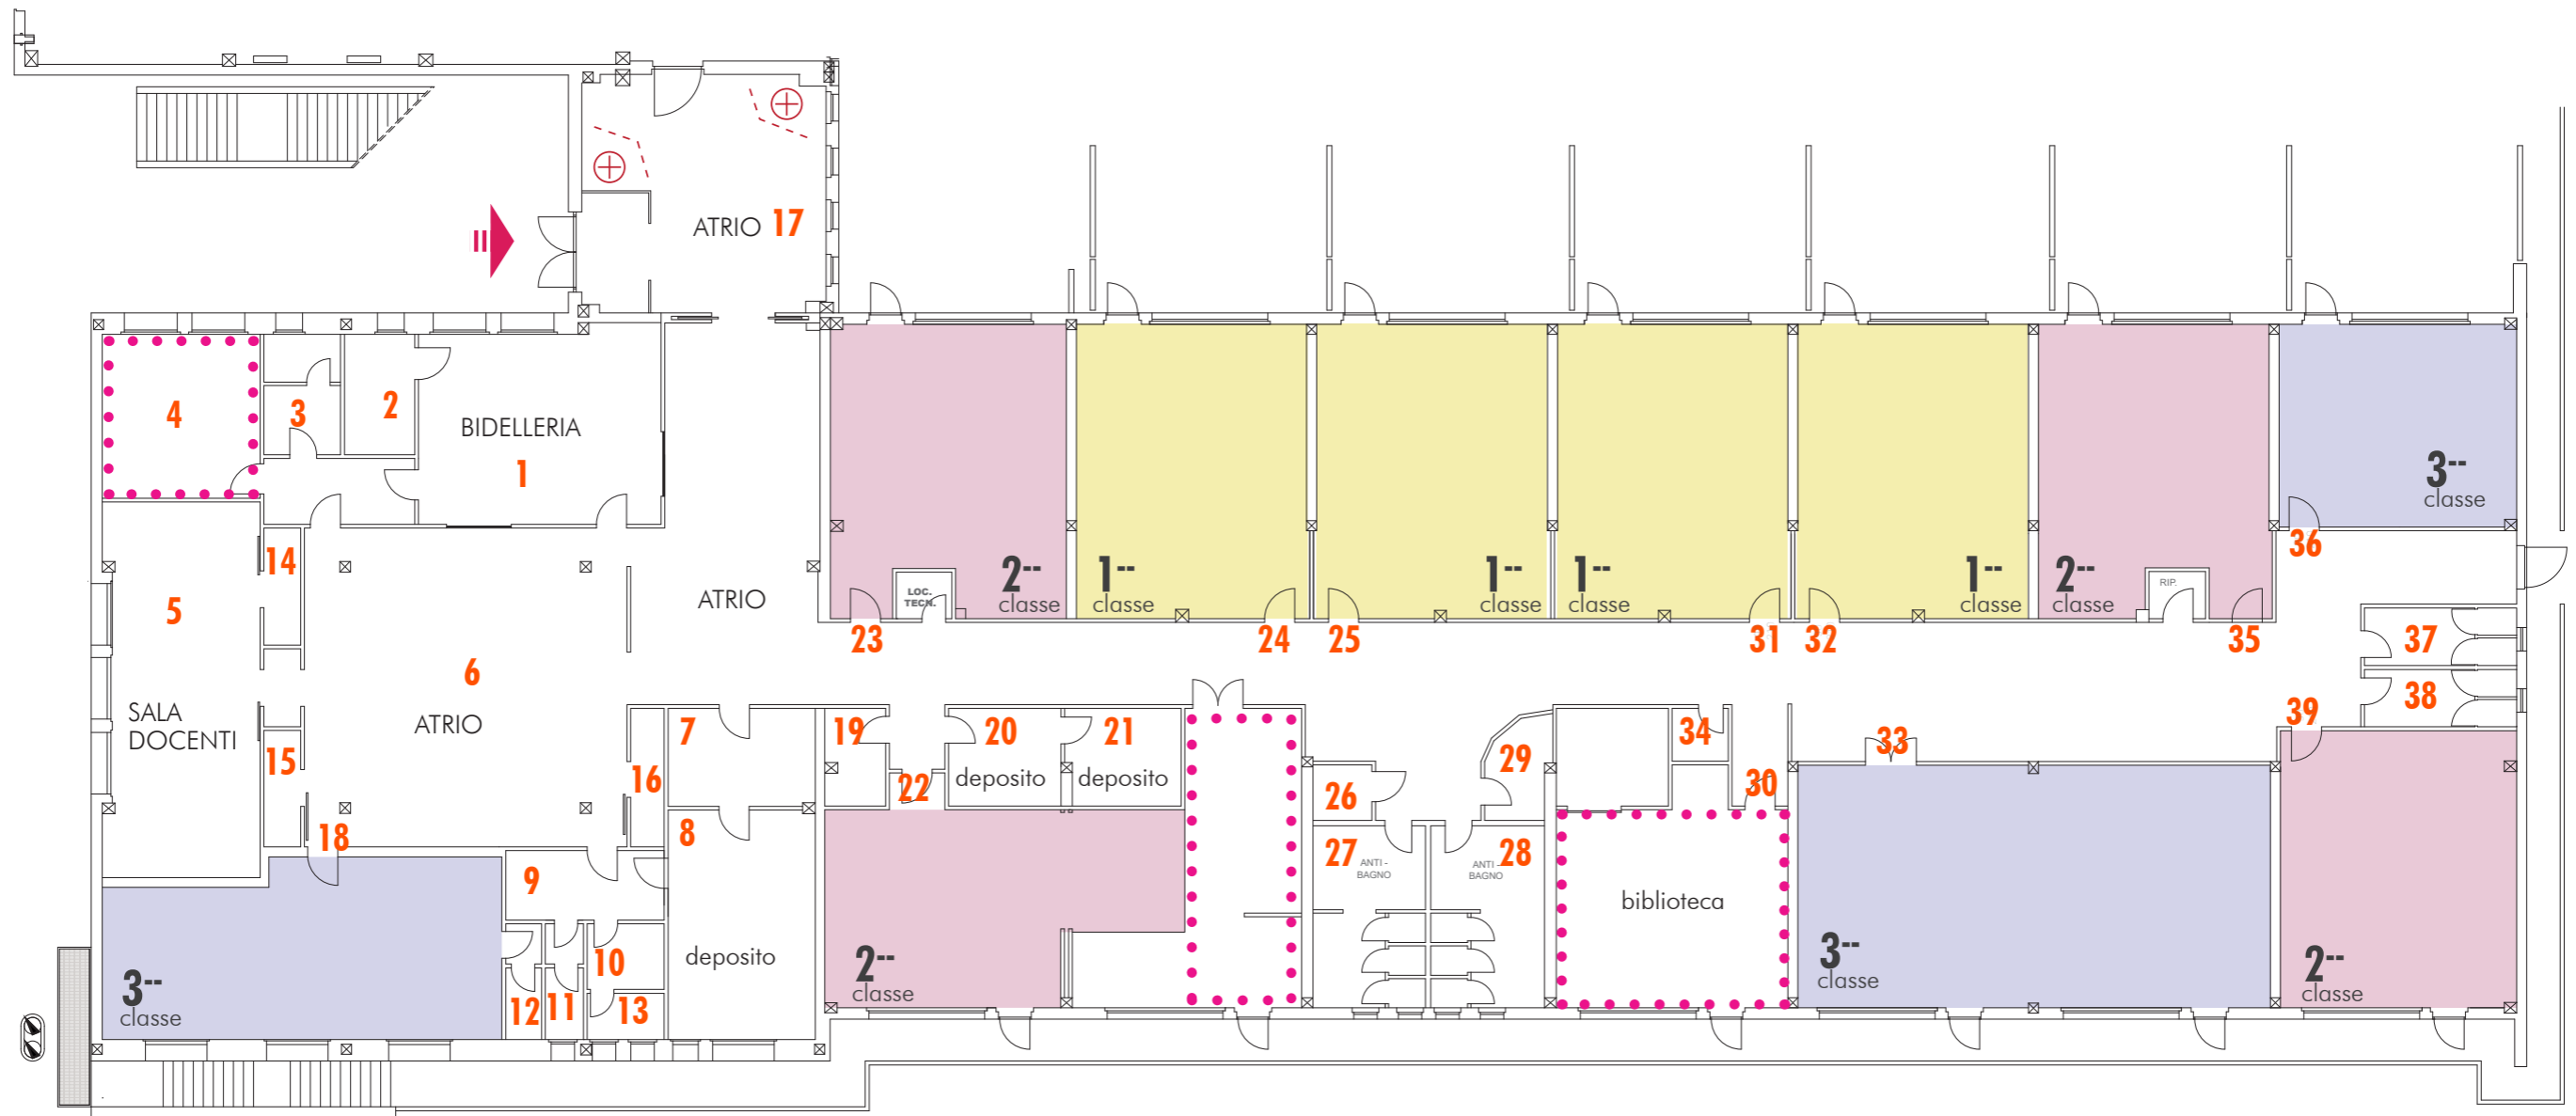

Classi I II III
 Gruppi 4 4 3

ISOLAMENTO COVID SPAZIO A DISPOSIZIONE DELLA SCUOLA

Tutti gli interventi da realizzare vanno coordinati in loco