

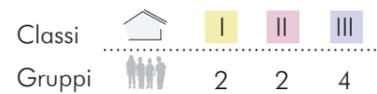


Ridefinizione funzionale degli spazi e dei percorsi


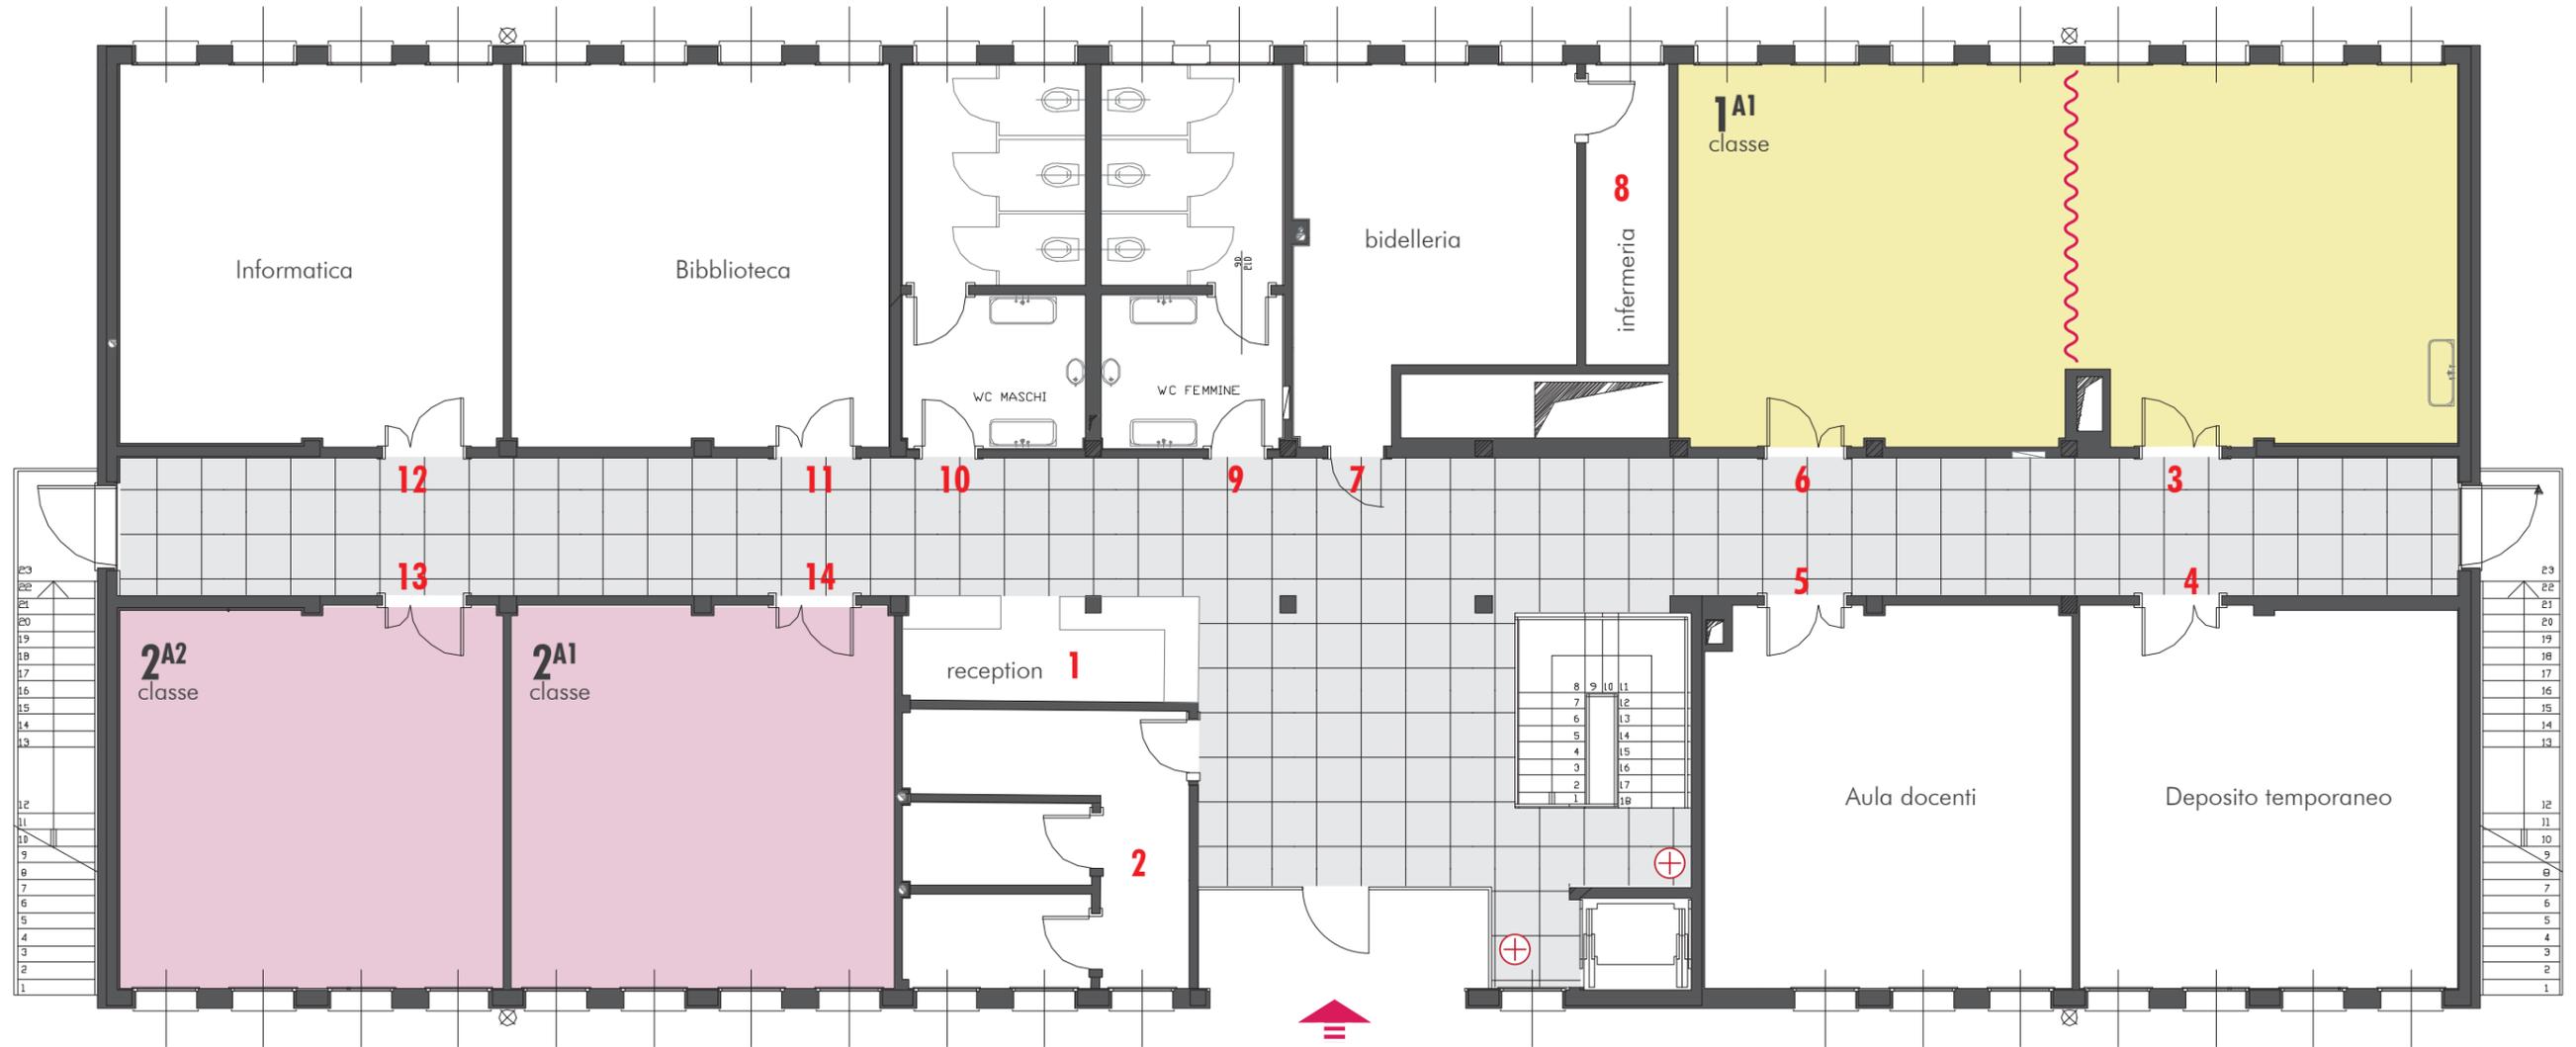


ISOLAMENTO COVID ●● SPAZIO A DISPOSIZIONE DELLA SCUOLA

Parete mobile di separazione

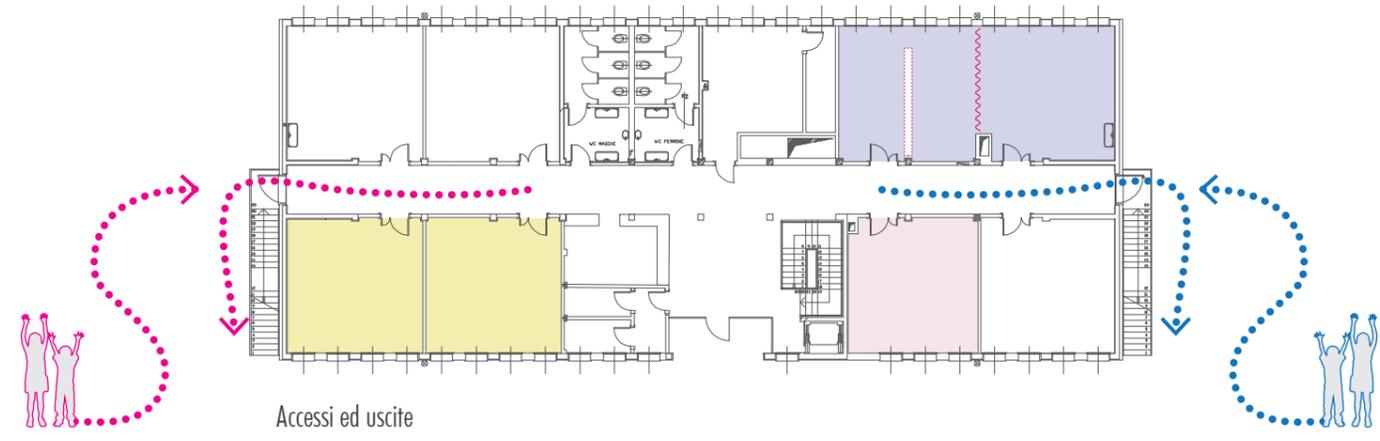

Tutti gli interventi da realizzare vanno coordinati in loco

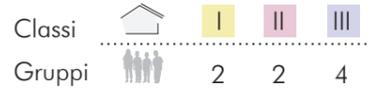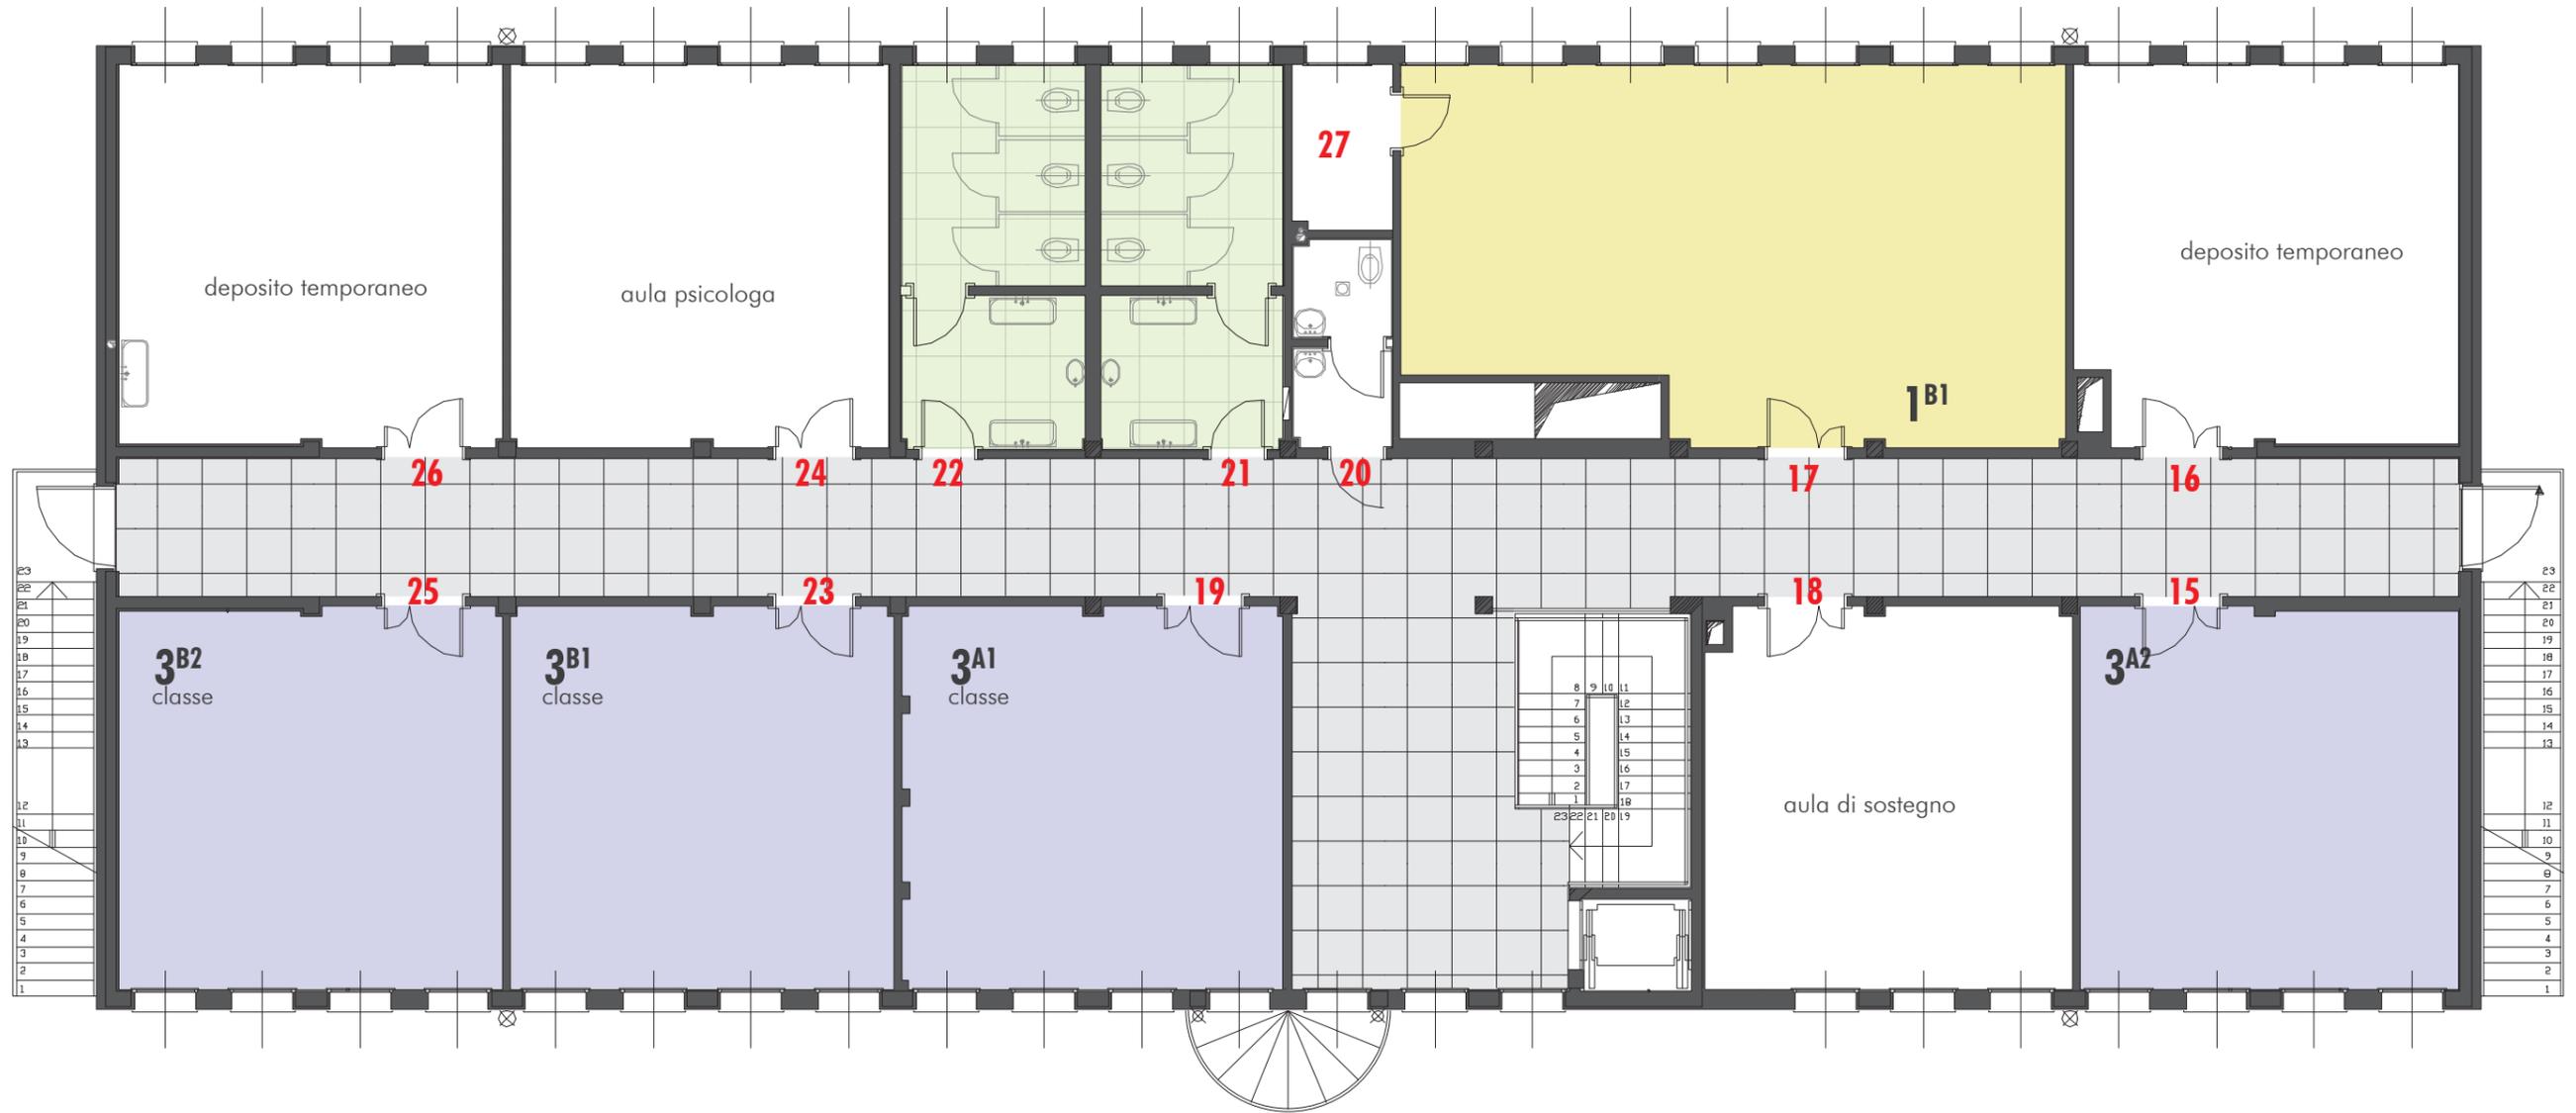

 ISOLAMENTO COVID  SPAZIO A DISPOSIZIONE DELLA SCUOLA

Tutti gli interventi da realizzare vanno coordinati in loco

