



Ridefinizione funzionale degli spazi e dei percorsi

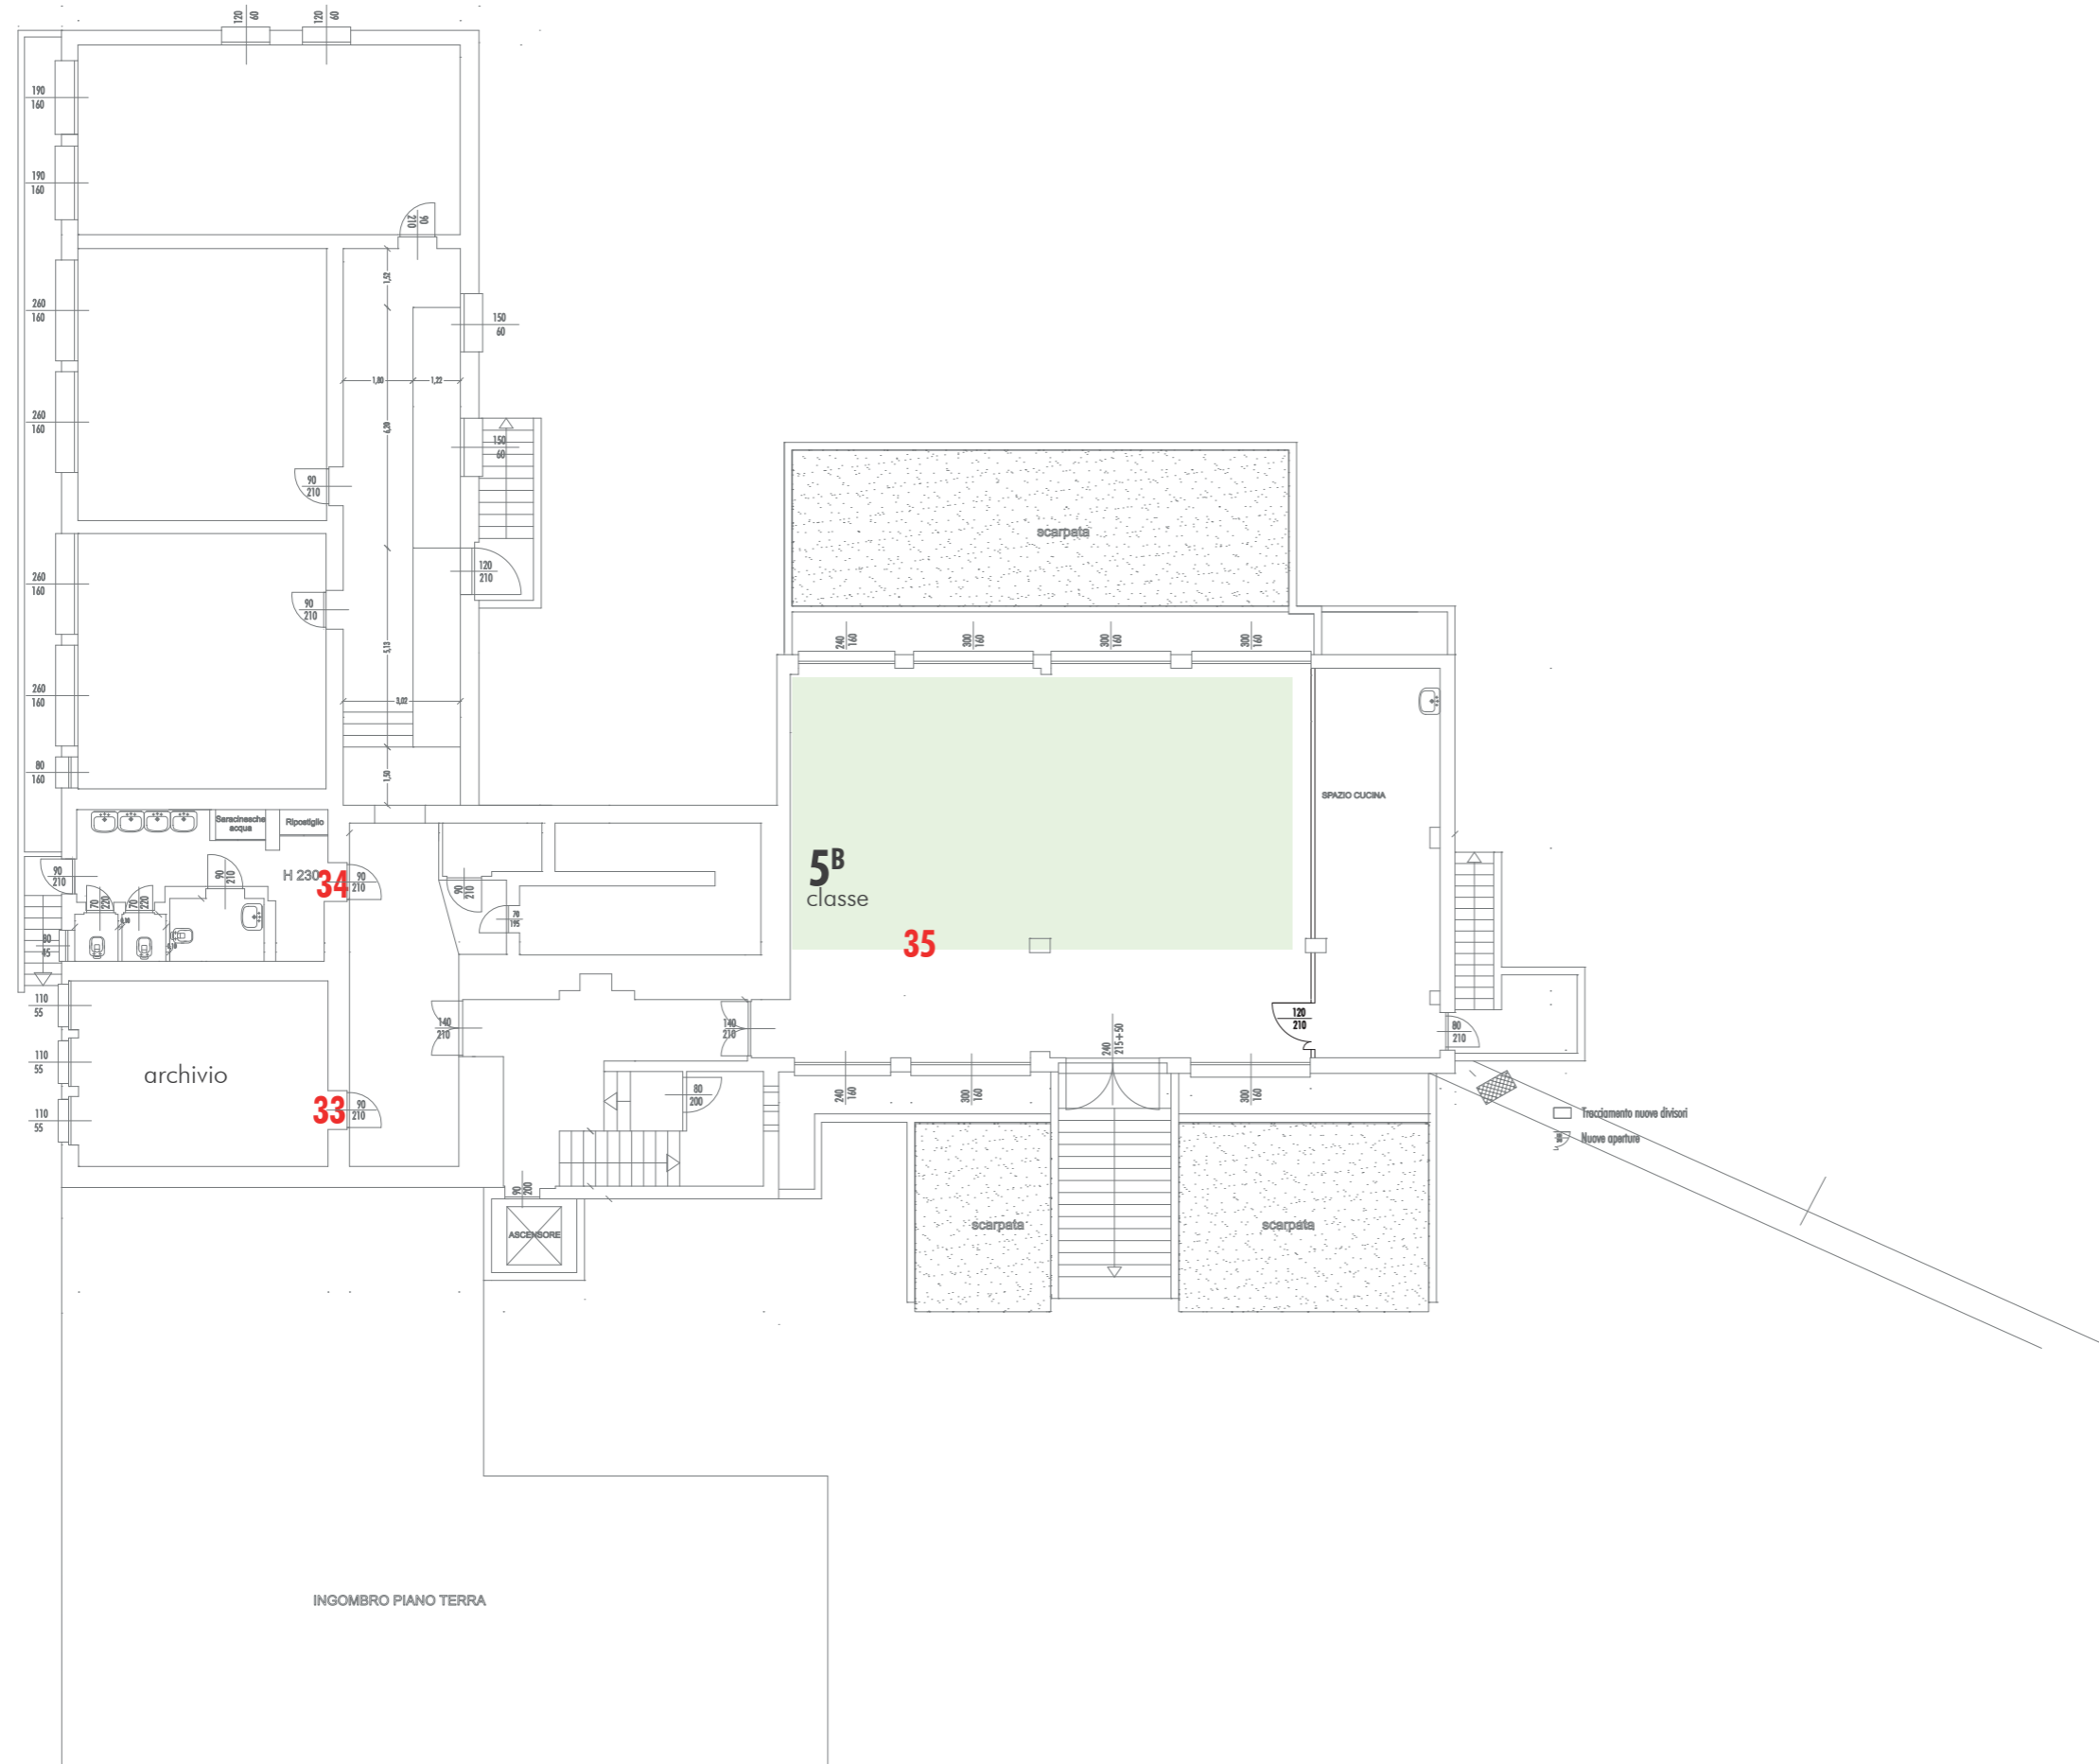


Tutti gli interventi da realizzare vanno coordinati in loco

Ridefinizione funzionale degli spazi e dei percorsi

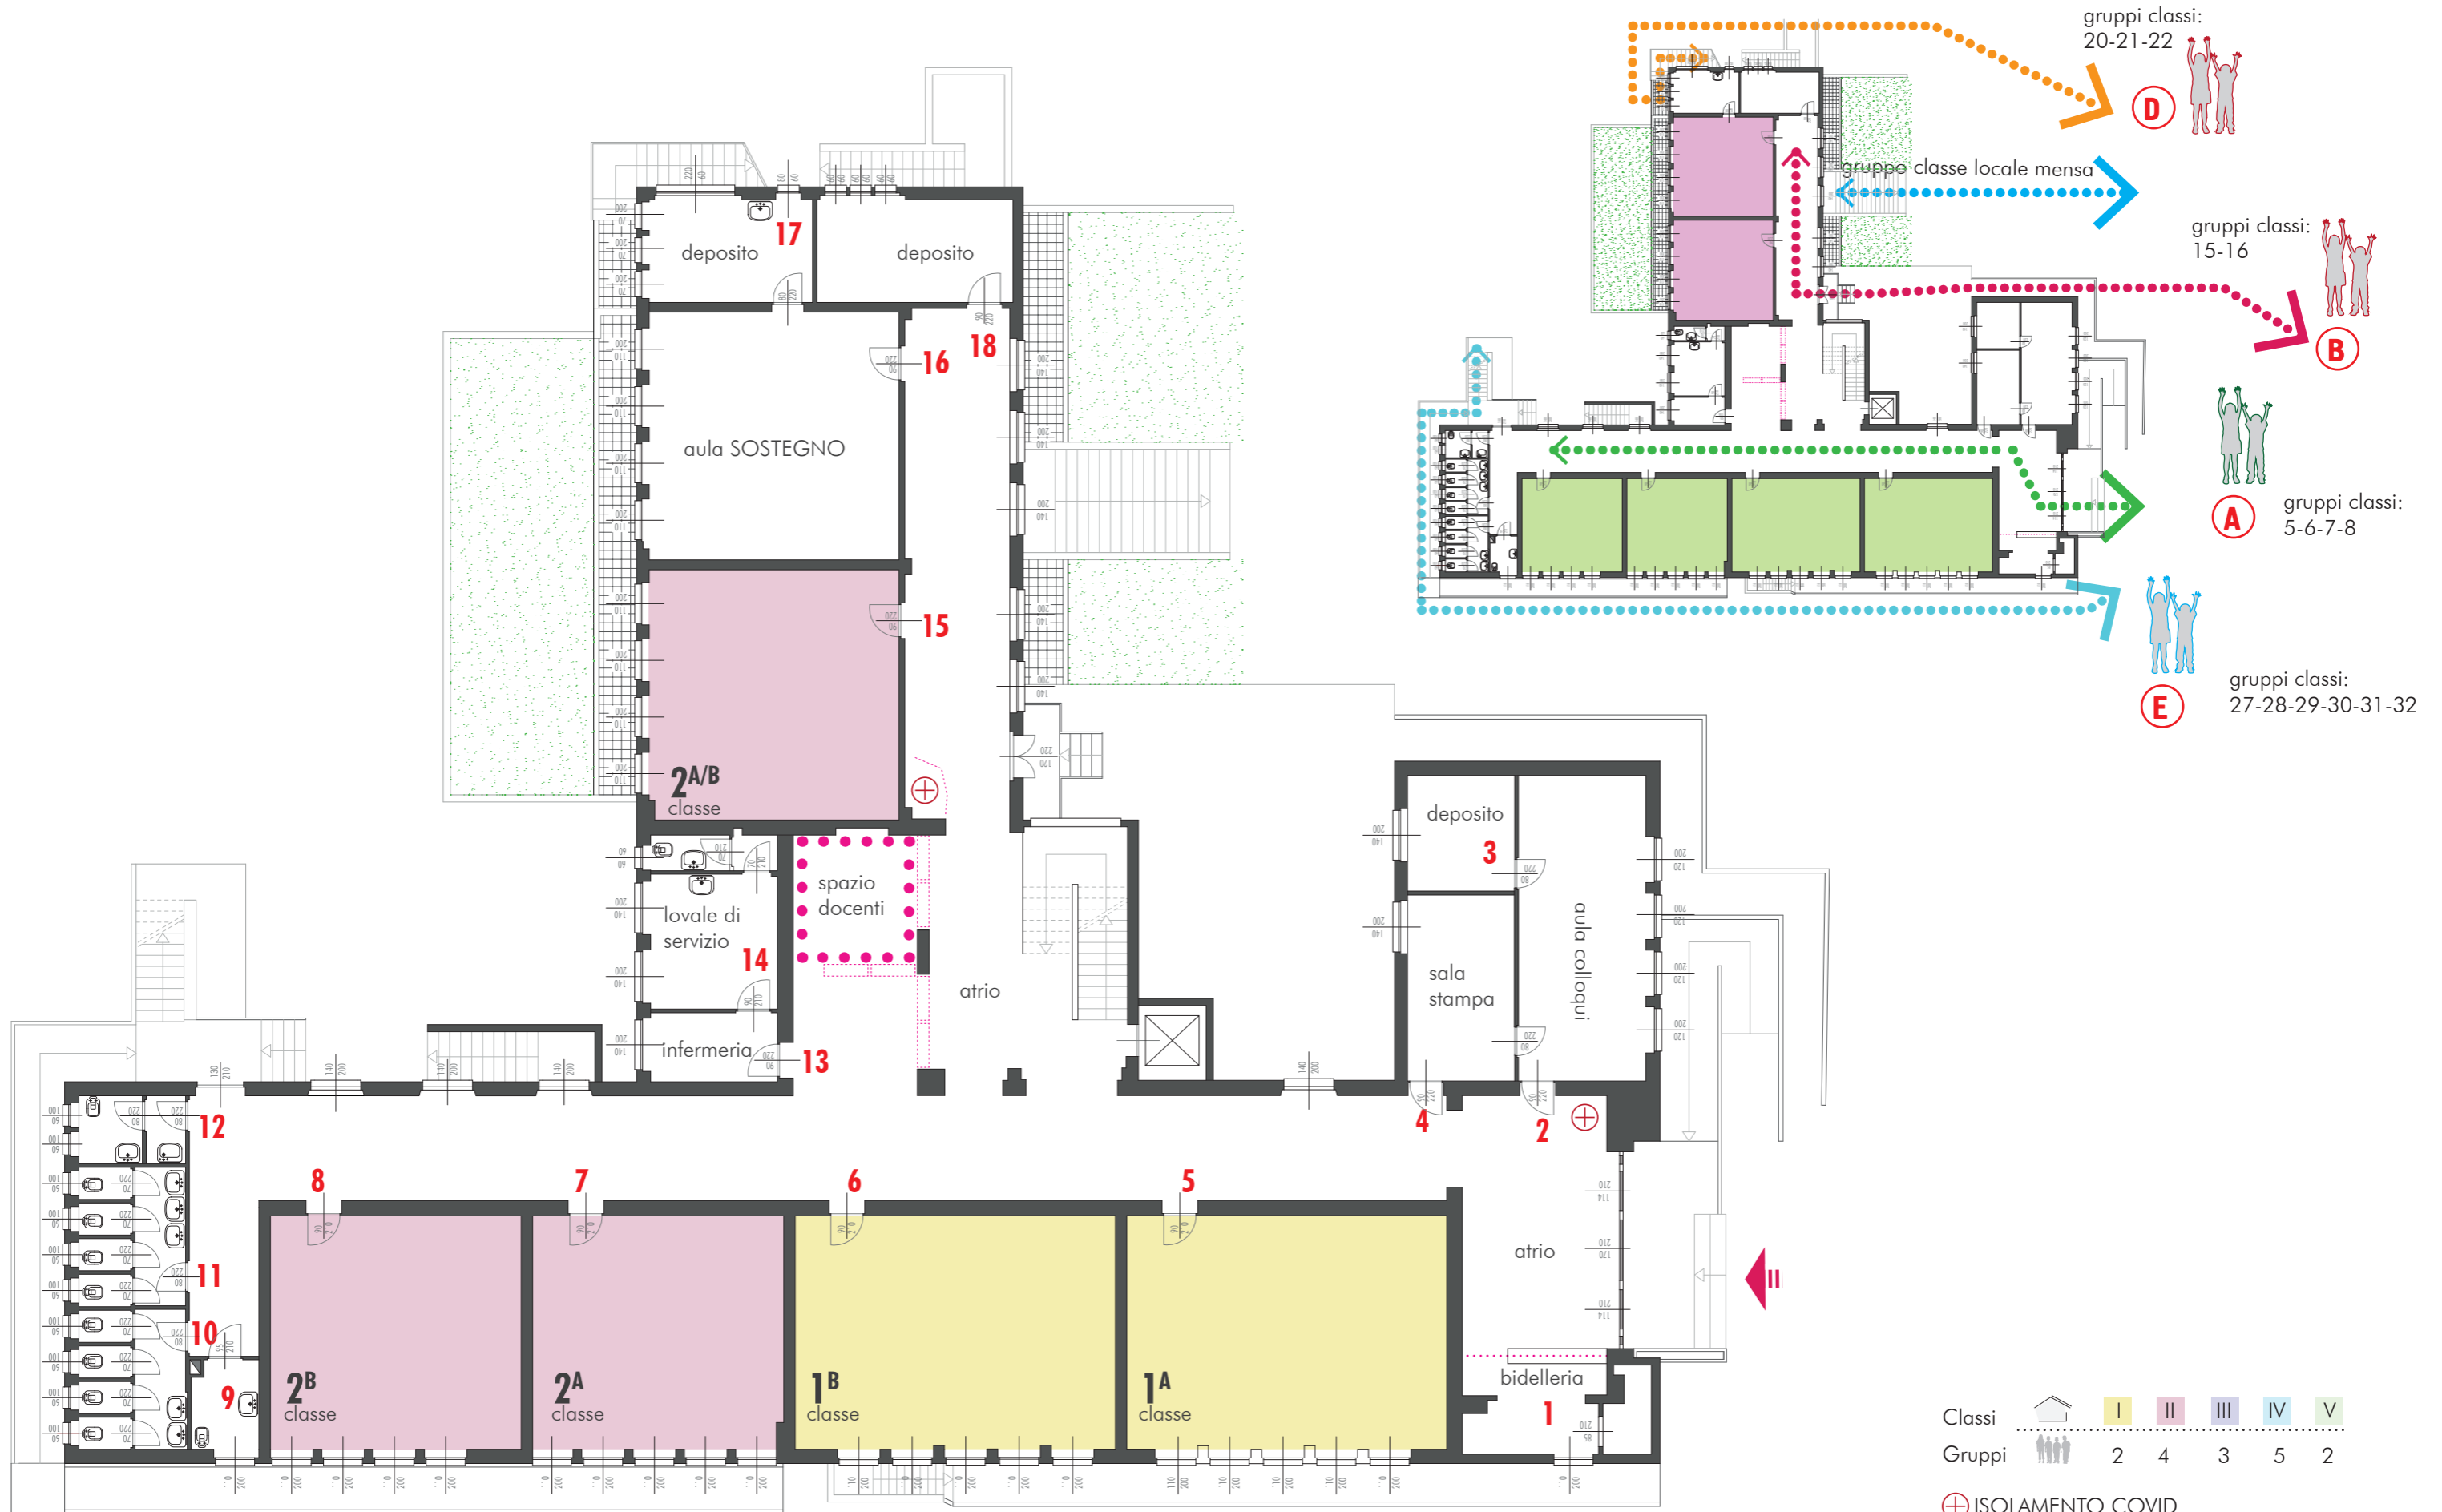

Tutti gli interventi da realizzare vanno coordinati in loco

Ridefinizione funzionale degli spazi e dei percorsi

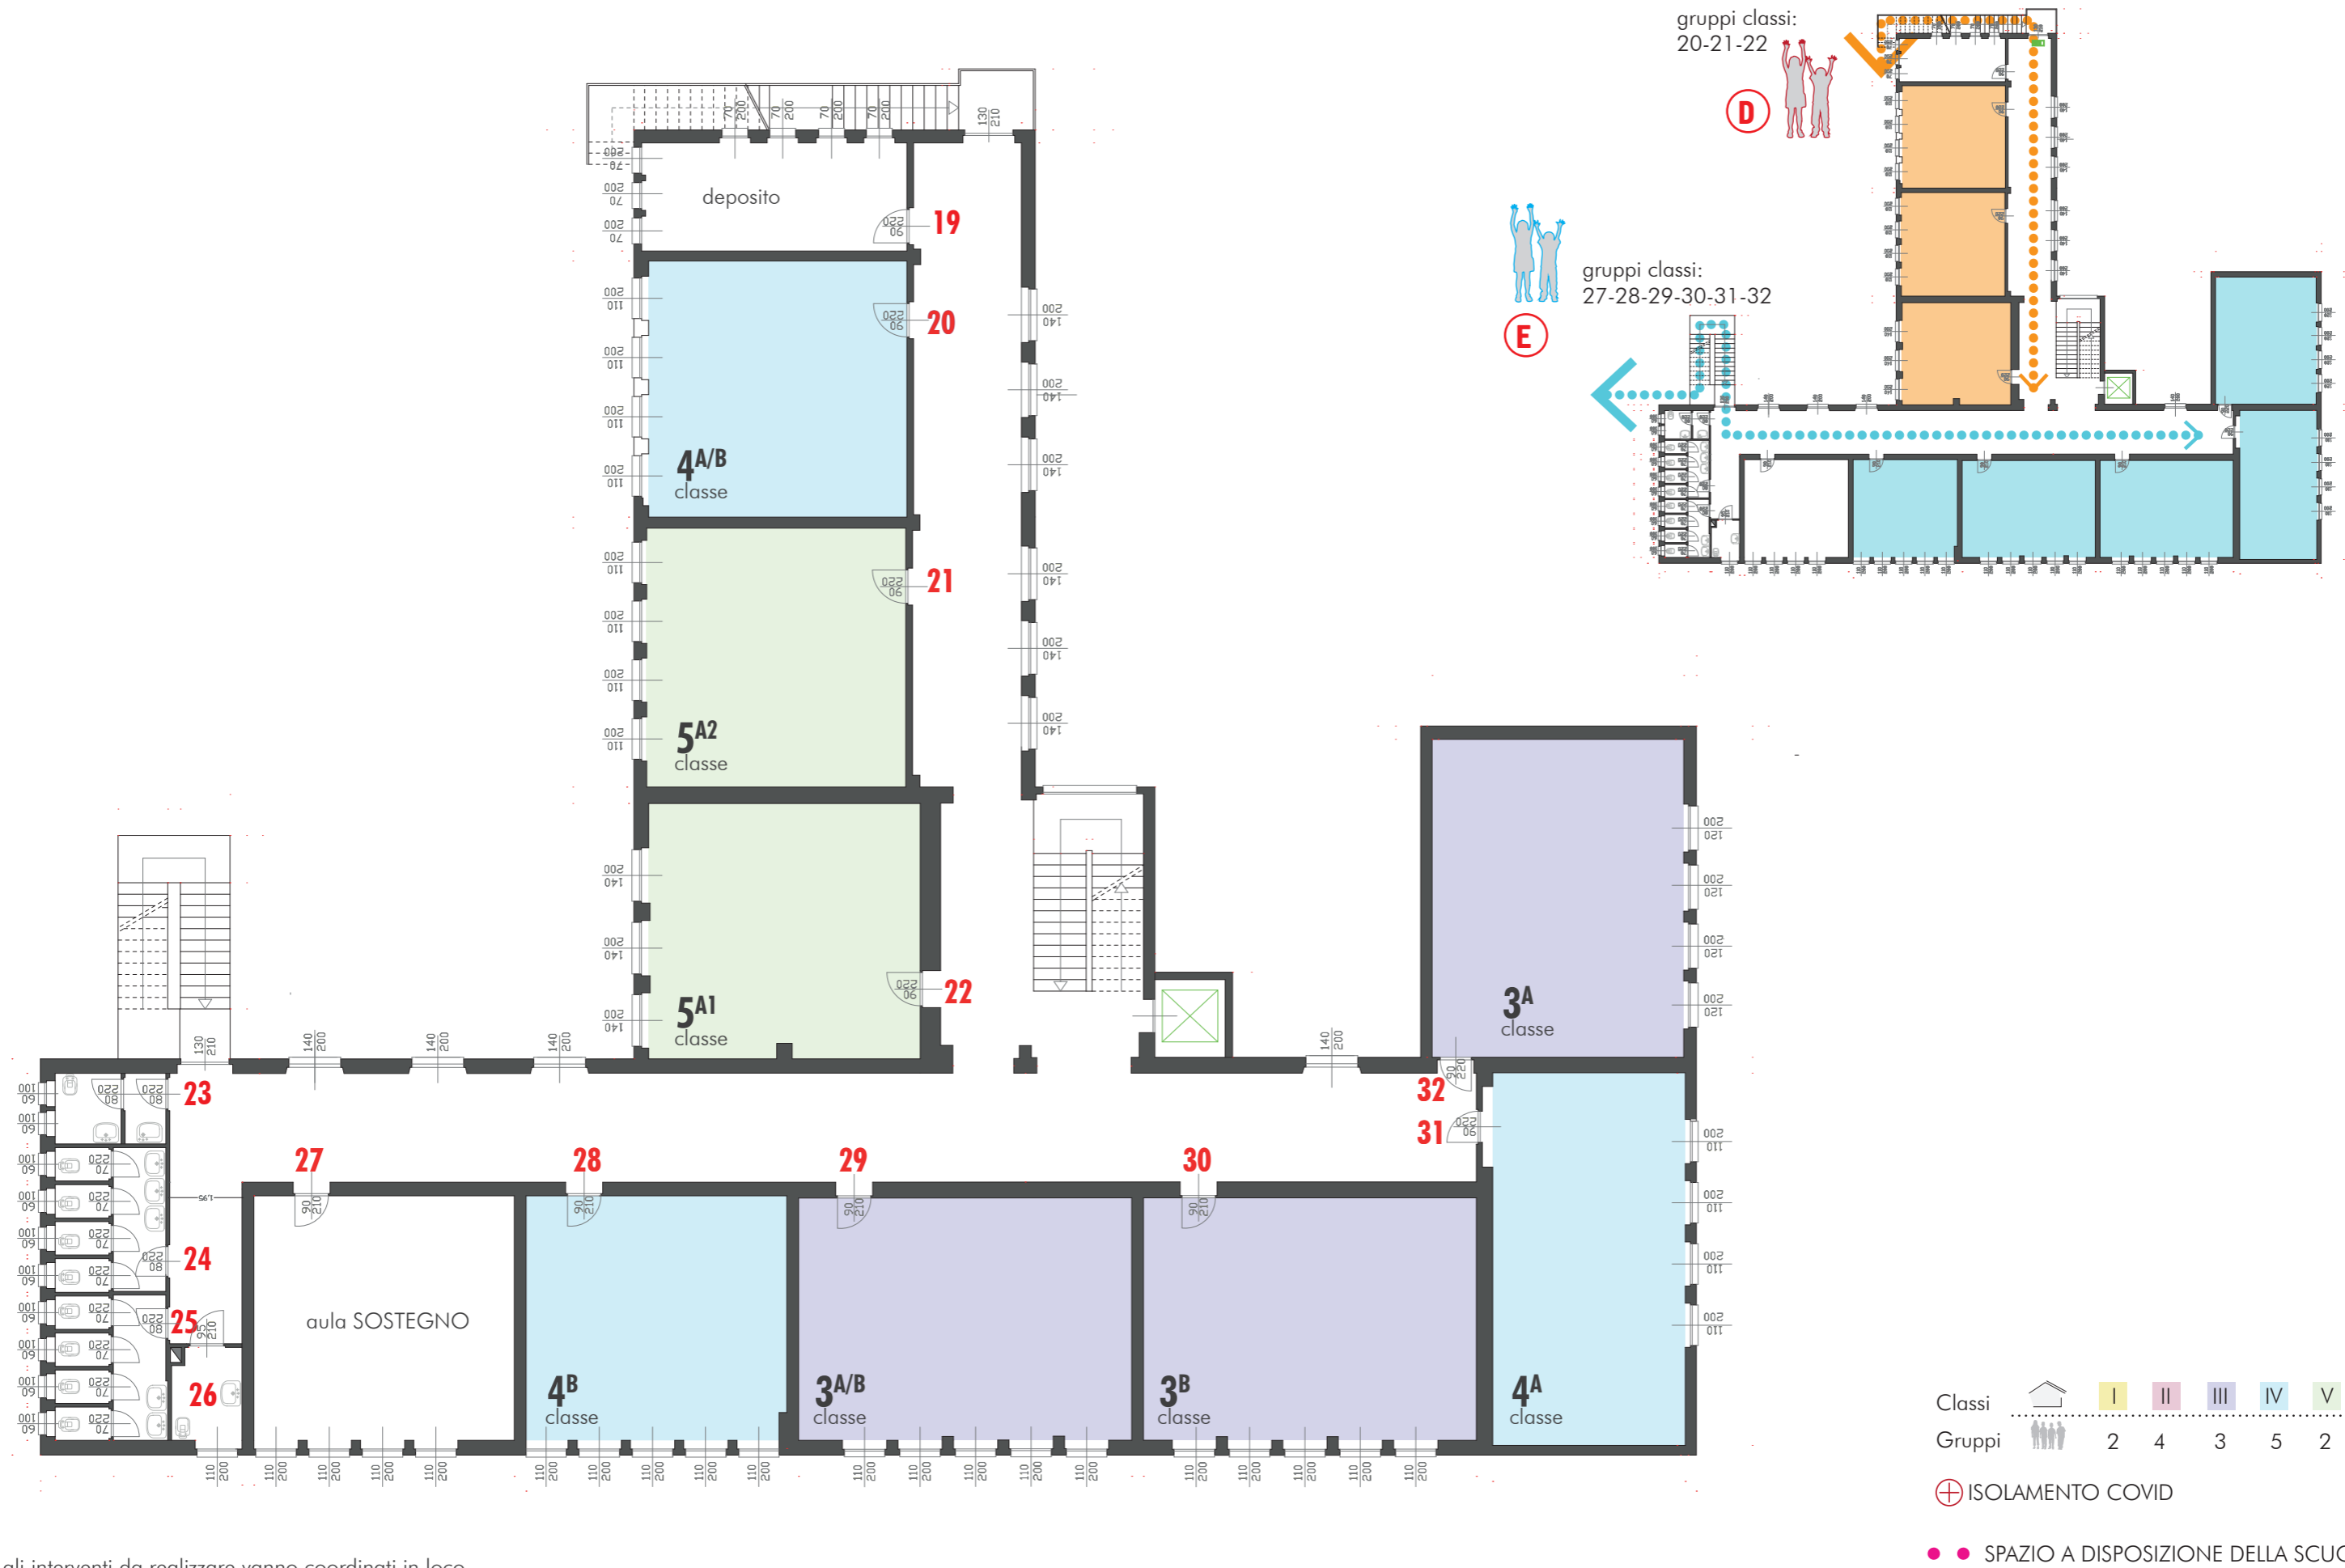

Tutti gli interventi da realizzare vanno coordinati in loco